

СПИСОК Серія ЛВ №035150
співвласників земельної ділянки

№ п/п	Прізвище, ім'я та по батькові громадянина, особи без громадянства, назва юридичної особи	Адреса співвласника	Частка у спільній власності
-------	--	---------------------	-----------------------------

Голова _____
(назва місцевої державної адміністрації або органу місцевого самоврядування)

М.П. _____ (підпис) _____ (прізвище)

Начальник _____
(назва державного органу земельних ресурсів)

_____ (підпис) _____ (прізвище)

ДЕРЖАВНИЙ АКТ
на право власності на земельну ділянку

Серія ЛВ №035150

Державний акт на право власності на земельну ділянку видано

Гураль Оксана Павливна

(прізвище, ім'я, по батькові громадянина України, іноземного громадянина, особи без

громадянства, уповноваженої особи від співвласників земельної ділянки або назва юридичної особи)

який (яка) проживає (знаходиться) м. Львів, вул. Крип'якевича, 50
(адреса-місце проживання, місцезнаходження)

і на підставі рішення органу державної влади або органу місцевого самоврядування, договору купівлі-продажу договір купівлі-продажу

садиби від 23.06.04р. ВВЕ № 353439

(назва органу, дата і номер рішення)

є власником земельної ділянки площею 0,0624 га у межах згідно з планом
(гектарів або кв. метрів)

(у разі виникнення права спільної власності на земельну ділянку до акта додається список її співвласників).

Земельна ділянка розташована м. Львів, вул. Пасічна, 90а
(адреса-вулиця)

(каселений пункт, район, області)

Цільове призначення (використання) земельної ділянки будівництва та обслуговування житлового будинку

Державний акт складено у двох примірниках, перший з яких передано власнику земельної ділянки, другий зберігається в Львівському

міському управлінні земельних ресурсів

(назва державного органу земельних ресурсів)

Акт зареєстровано в Книзі записів реєстрації державних актів на право власності на землю та на право постійного користування землею, договорів оренди землі за № 19/04/4381/0624/3 кл 01-б

Голова Заступник міського голоди
з питань містобудування та землеустрою

(назва місцевої державної адміністрації або органу місцевого самоврядування)

М.П. _____ (підпис) В. Лозинський
(прізвище)

Начальник Львівського МУЗР
(назва державного органу земельних ресурсів)


_____ (підпис) В. Солярчук
(прізвище)

"19 РАЙОН" 2004 р.



ПЛАН
меж земельної ділянки

Кадастровий номер земельної ділянки 4610137200:05:007:0001

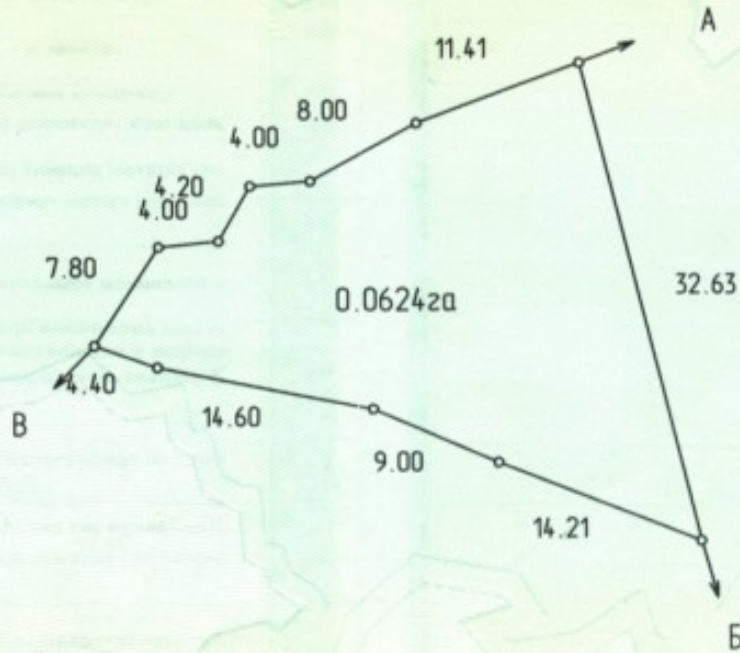

ОПИС МЕЖ

- А - Б землі міста
- Б - В землі гр. Платки Н., вул. Пастерна, 92а
- В - А землі міста
- Г _____
- Д _____
- Е _____

Масштаб 1: 500



Львівського міського УЗР
управління місцевих земельних ресурсів
(Signature)
(підпис)

Ю. Солярчук
(прізвище)